

Vorabzug




BV Fiedler	
Datum: 12.05.2009	Masstab: 1 : 50
Bauteil: Dachgeschoss	Plan Nr.:
Herz und Lang GmbH Ritzensonnenhalb 87480 Weitnau Fon 08375-921133-0 Fax 921133-55 www.herz-lang.de , dieter.herz@herz-lang.de Bearbeitung Georg Endras	



HERZ & LANG
DIE FACHPLANER FÜR
ENERGIEEFFIZIENTES BAUEN

Vorabzug

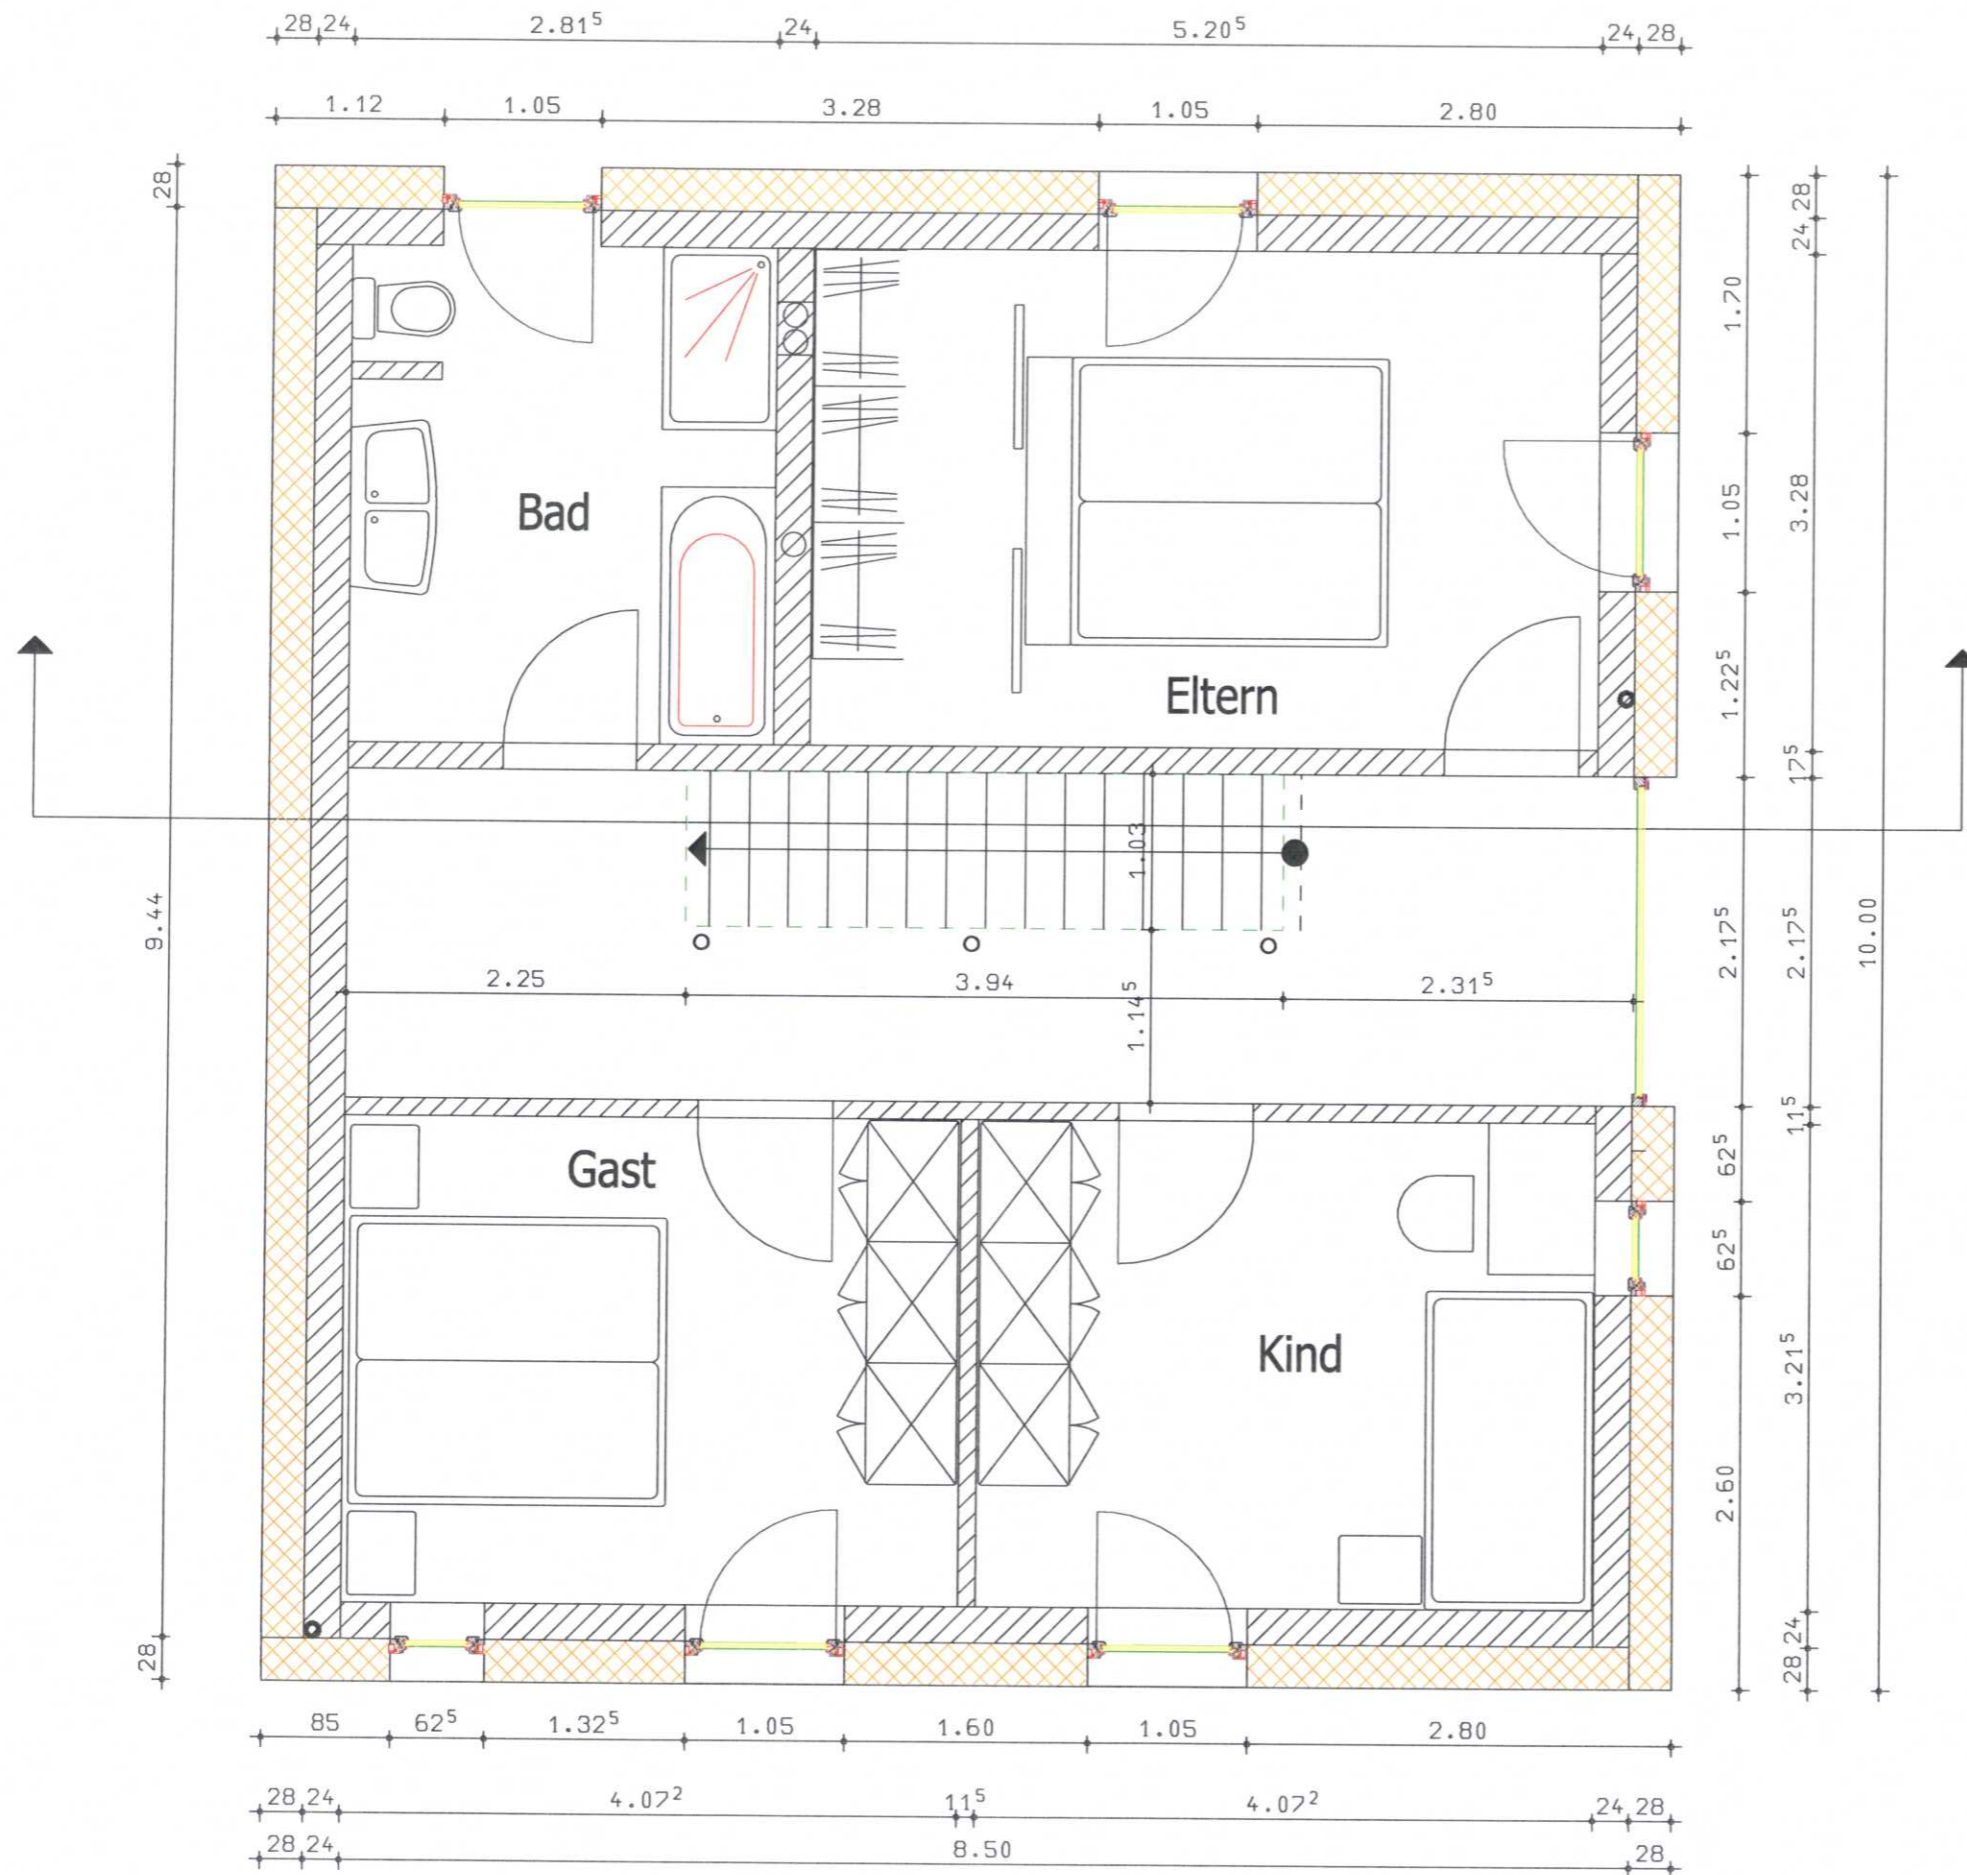


BV Fiedler	
Datum: 12.05.2009	Masstab: 1 : 50
Bauteil: Obergeschoss	Plan Nr.:
Herz und Lang GmbH Ritzensonnenhalb 87480 Weitnau Fon 08375-921133-0 Fax 921133-55 www.herz-lang.de , dieter.herz@herz-lang.de Bearbeitung Georg Endras	

HERZ & LANG
DIE FACHPLANNER FÜR
ENERGIEEFFIZIENTES BAUEN

Die Fachplaner für energieeffizientes Bauen

Obergeschoss

Vorabzug

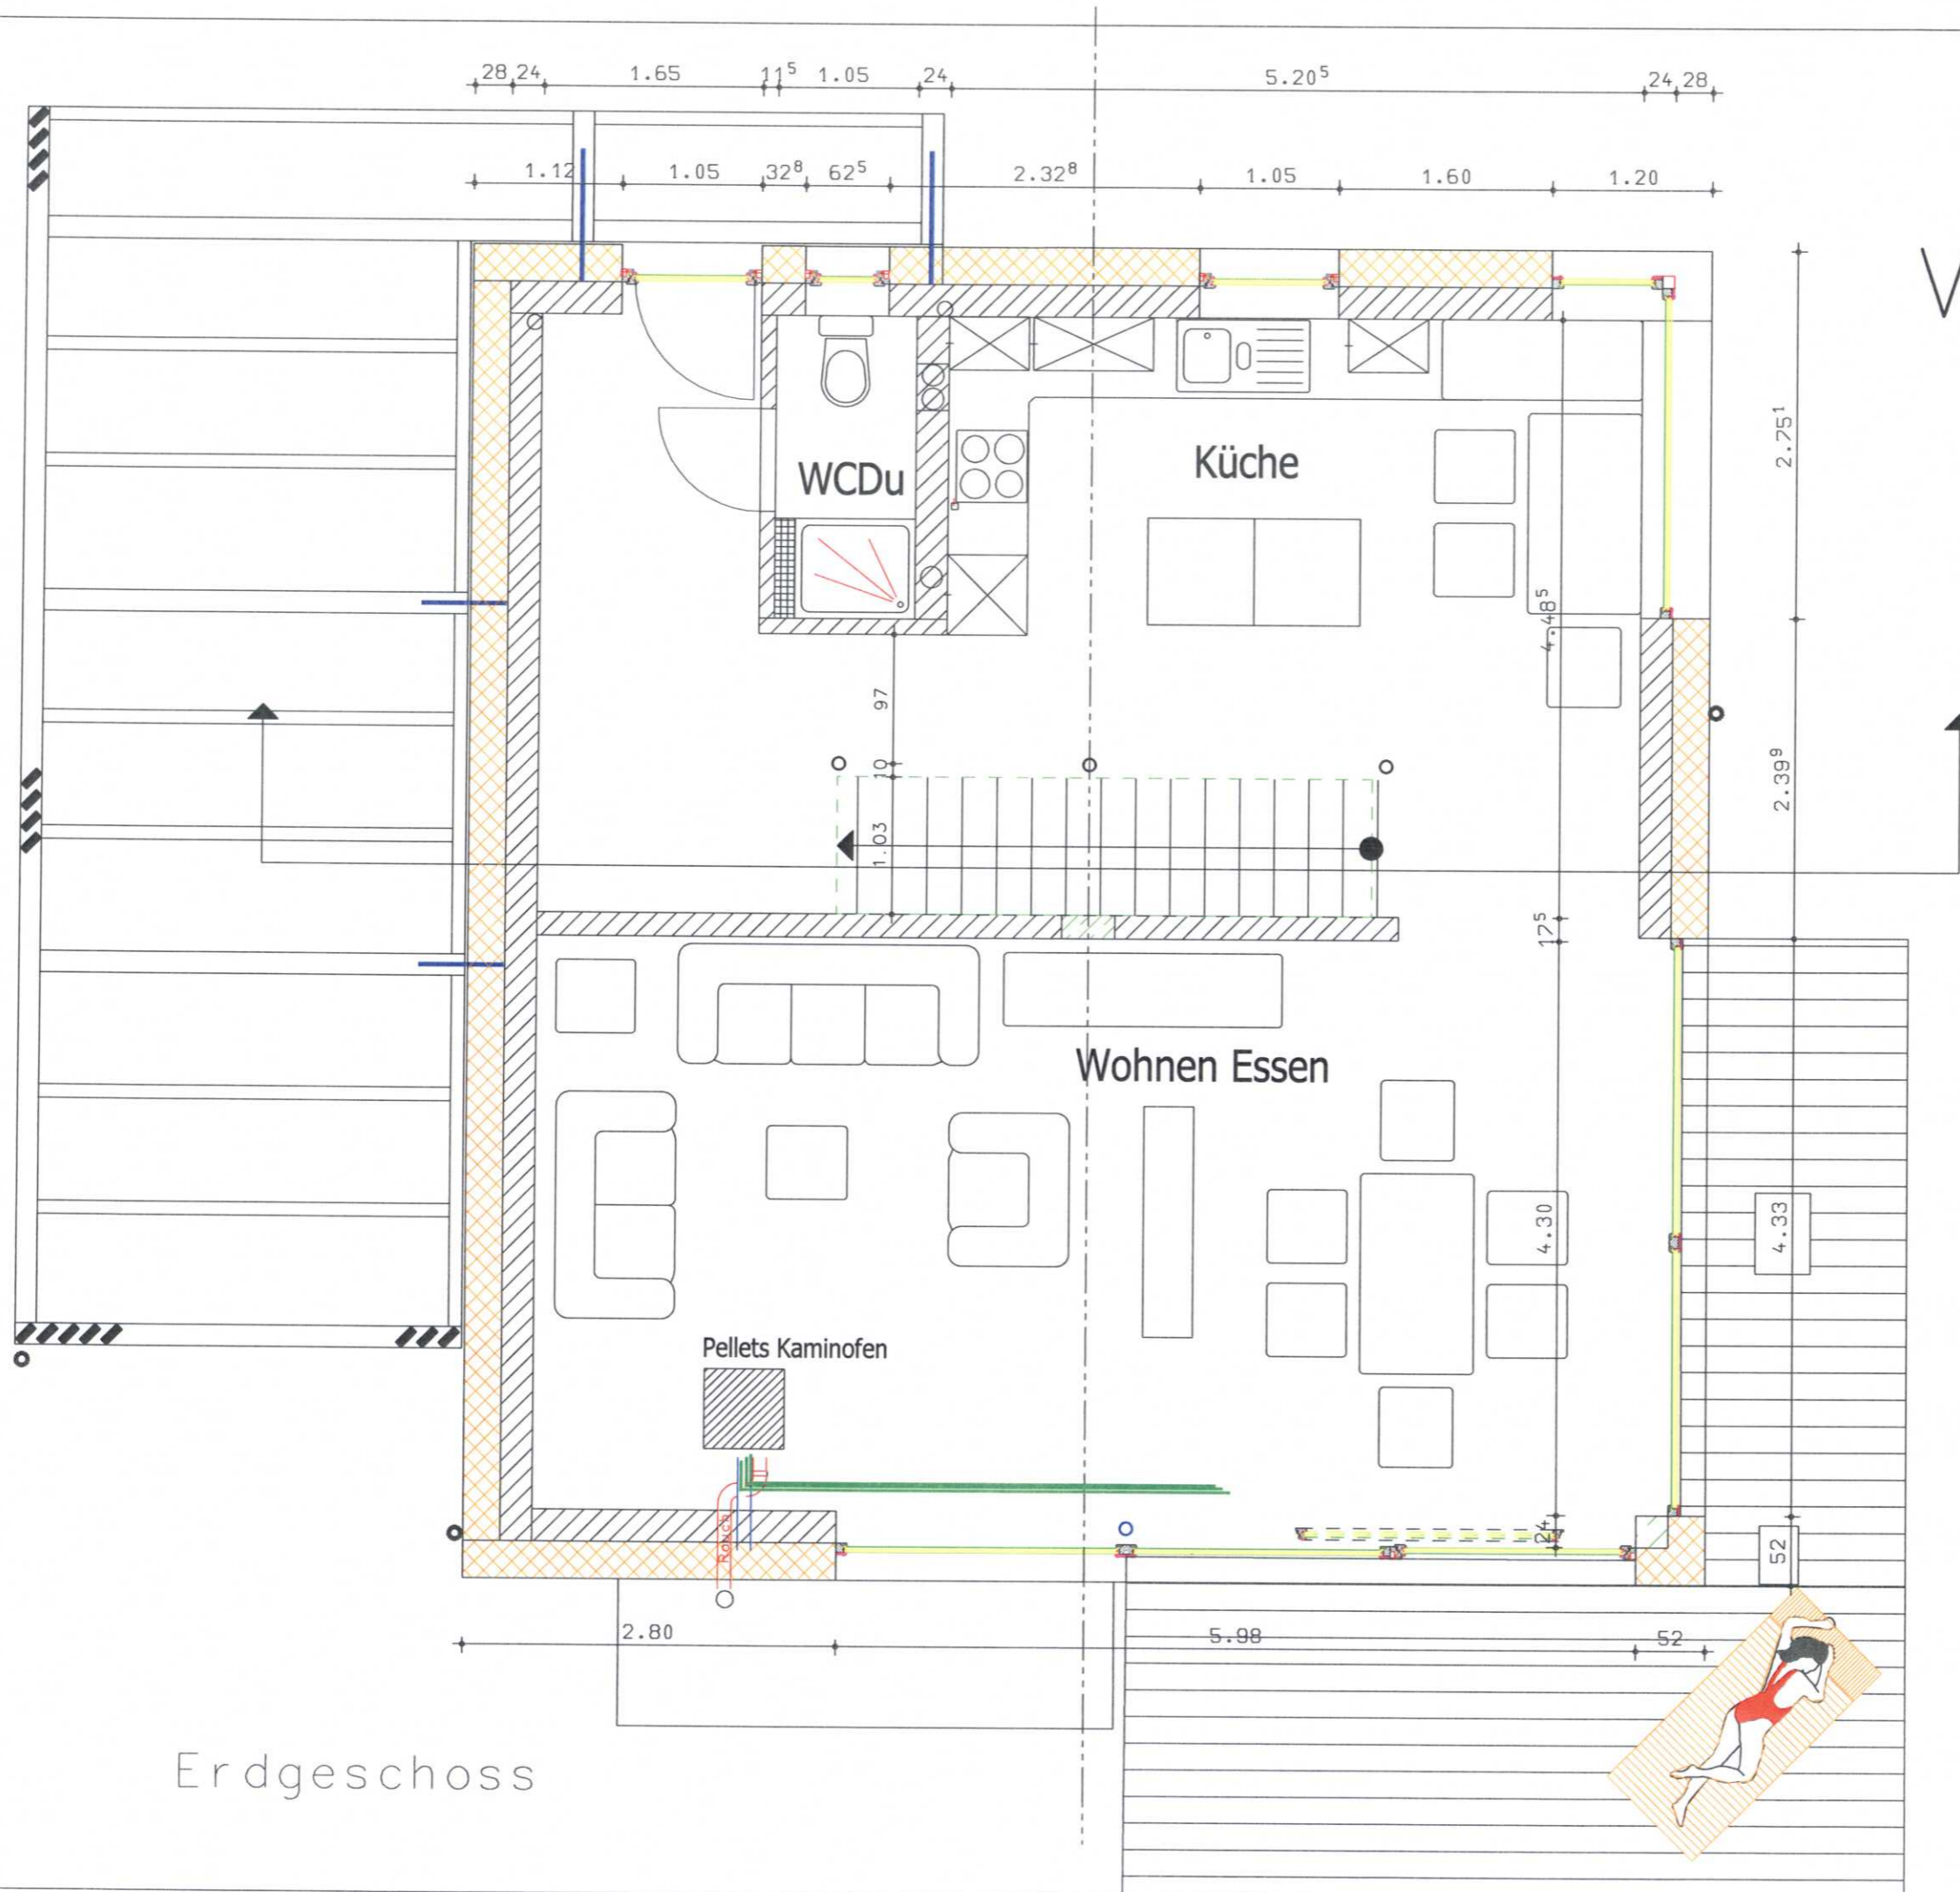


Erdgeschoss

BV Fiedler	
Datum: 12.05.2009	Masstab: 1 : 50
Bauteil: Erdgeschoss	Plan Nr.:
Herz und Lang GmbH Ritzensonnenhalb 87480 Weitnau Fon 08375-921133-0 Fax 921133-55 www.herz-lang.de , dieter.herz@herz-lang.de Bearbeitung Georg Endras	

HERZ & LANG
DIE FACHPLANNER FÜR
ENERGIEEFFIZIENTES BAUEN

Vorabzug

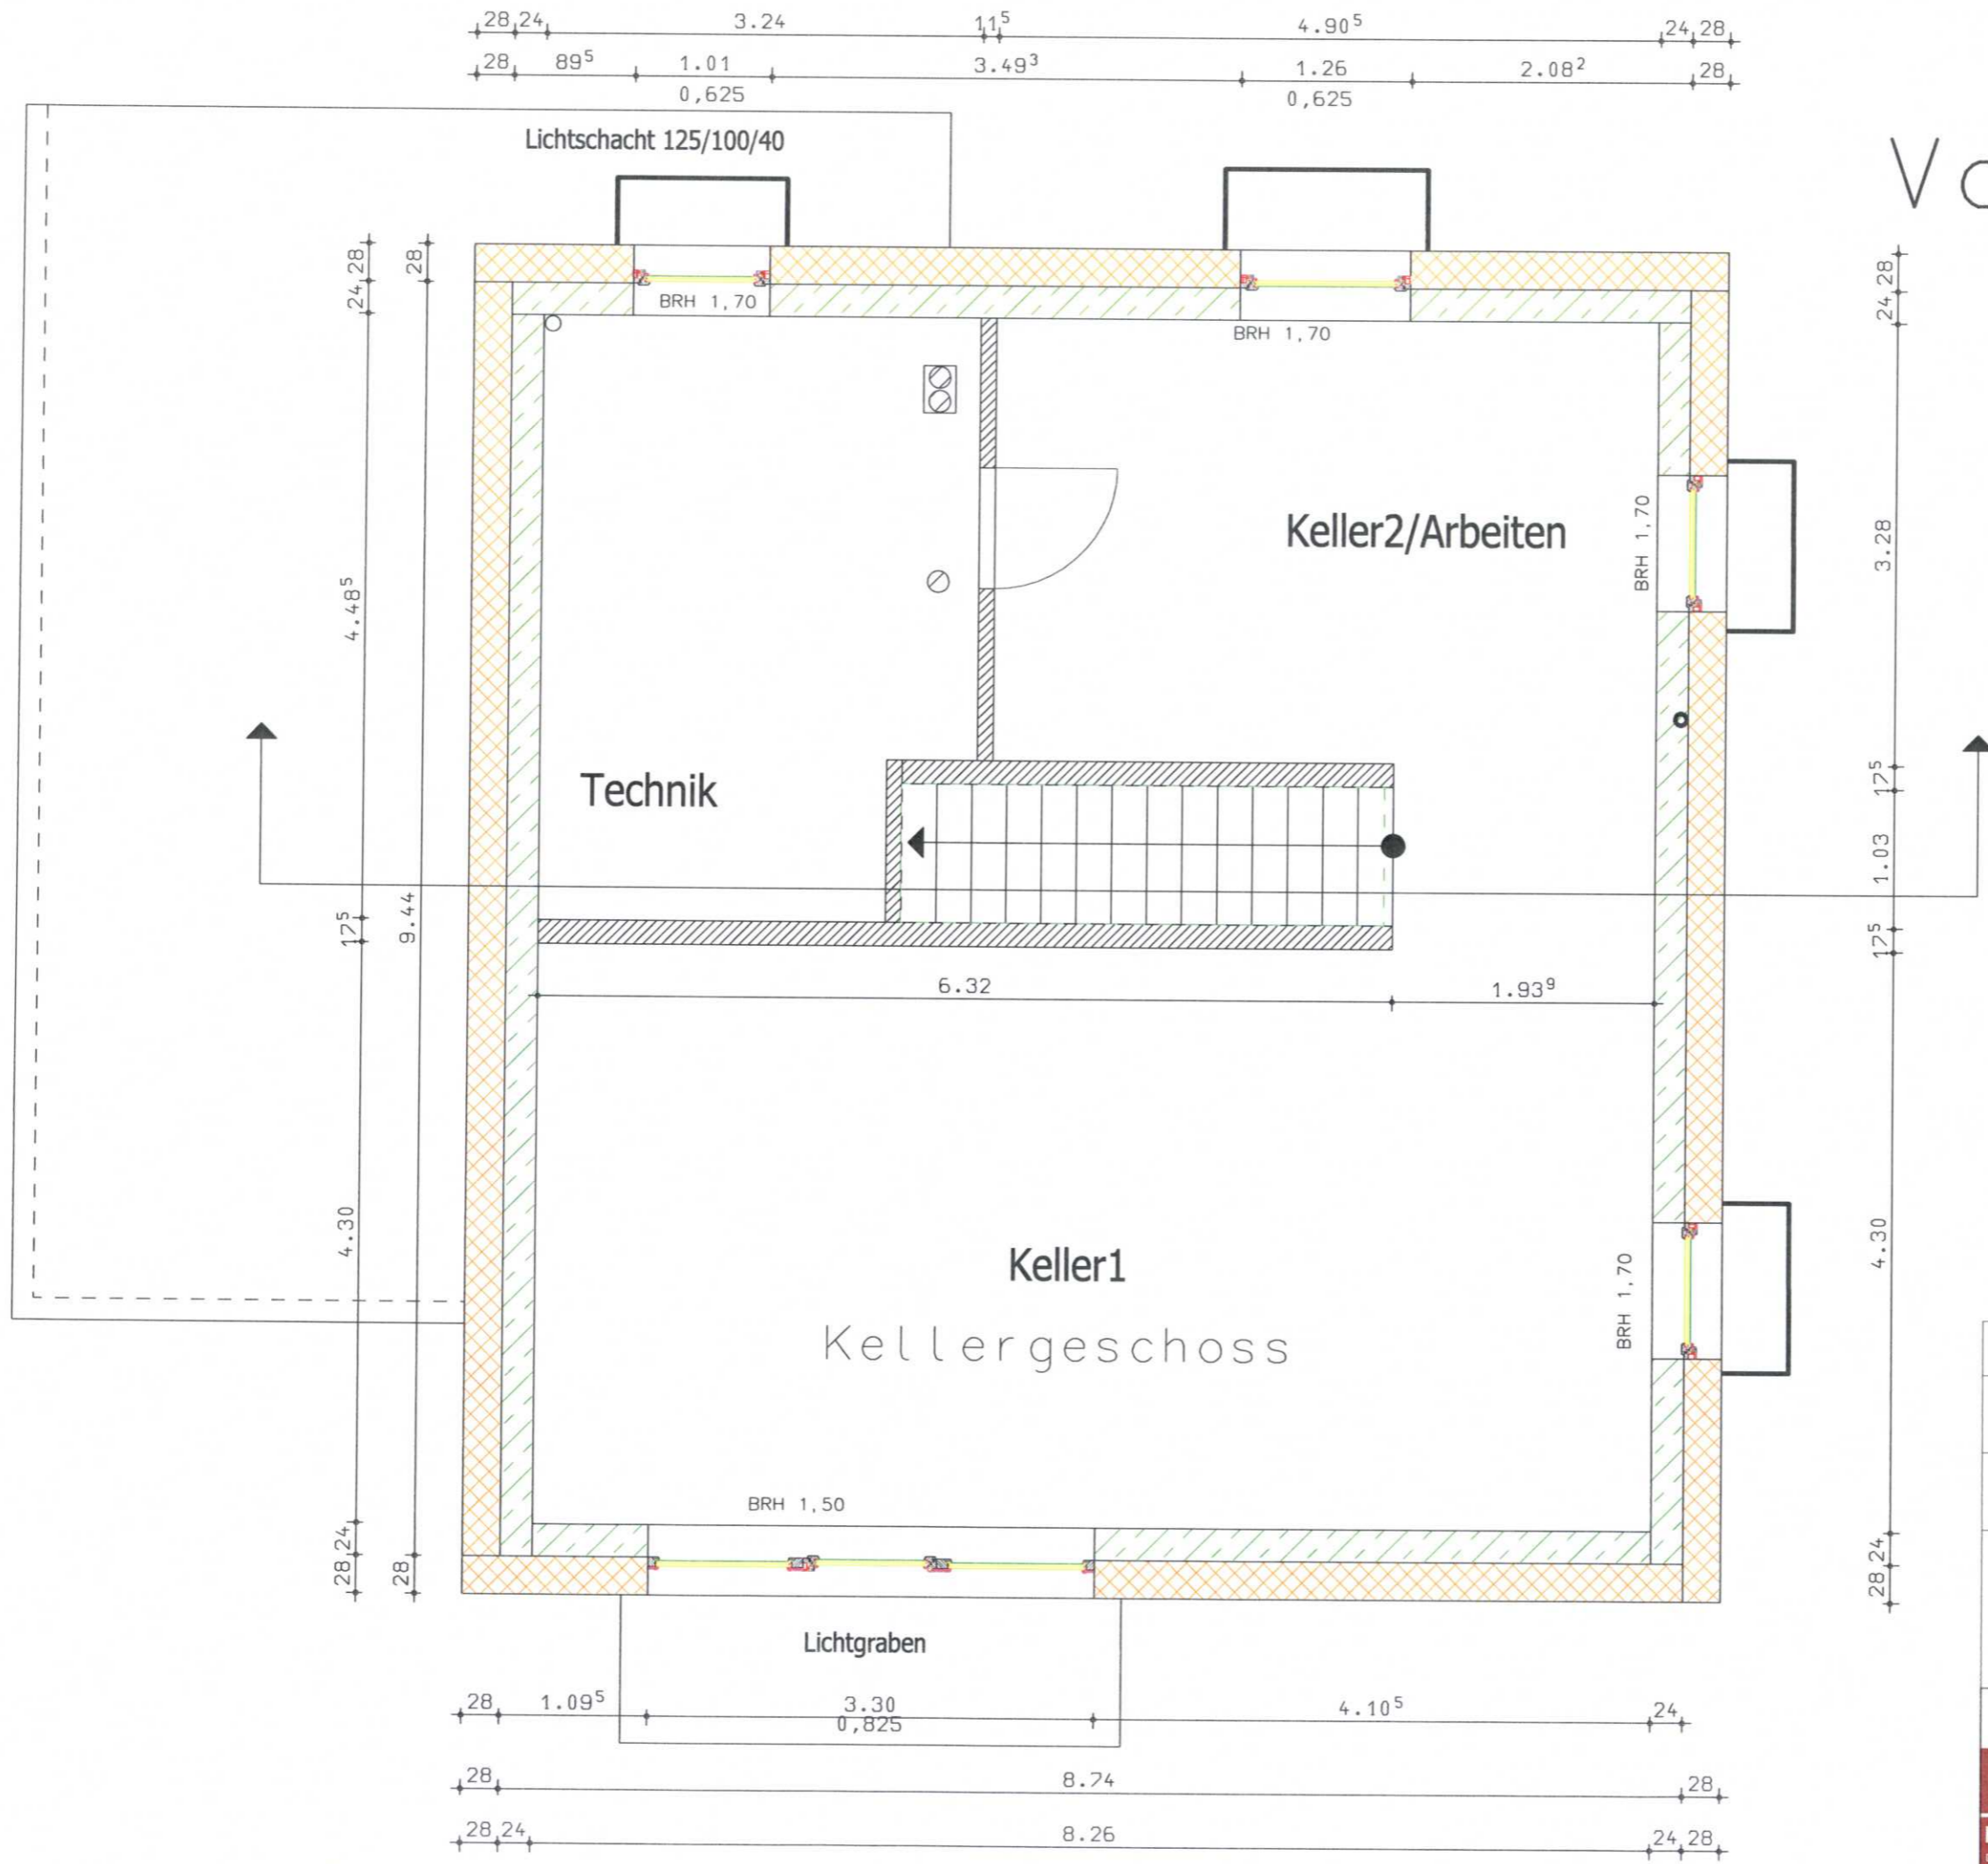

BV Fiedler	
Datum: 12.05.2009	Masstab: 1 : 50
Bauteil: Kellergeschoss	Plan Nr.:
Herz und Lang GmbH Ritzensonnenhalb 87480 Weitnau Fon 08375-921133-0 Fax 921133-55 www.herz-lang.de , dieter.herz@herz-lang.de Bearbeitung Georg Endras	

HERZ & LANG
DIE FACHPLANNER FÜR
ENERGIEEFFIZIENTES BAUEN

